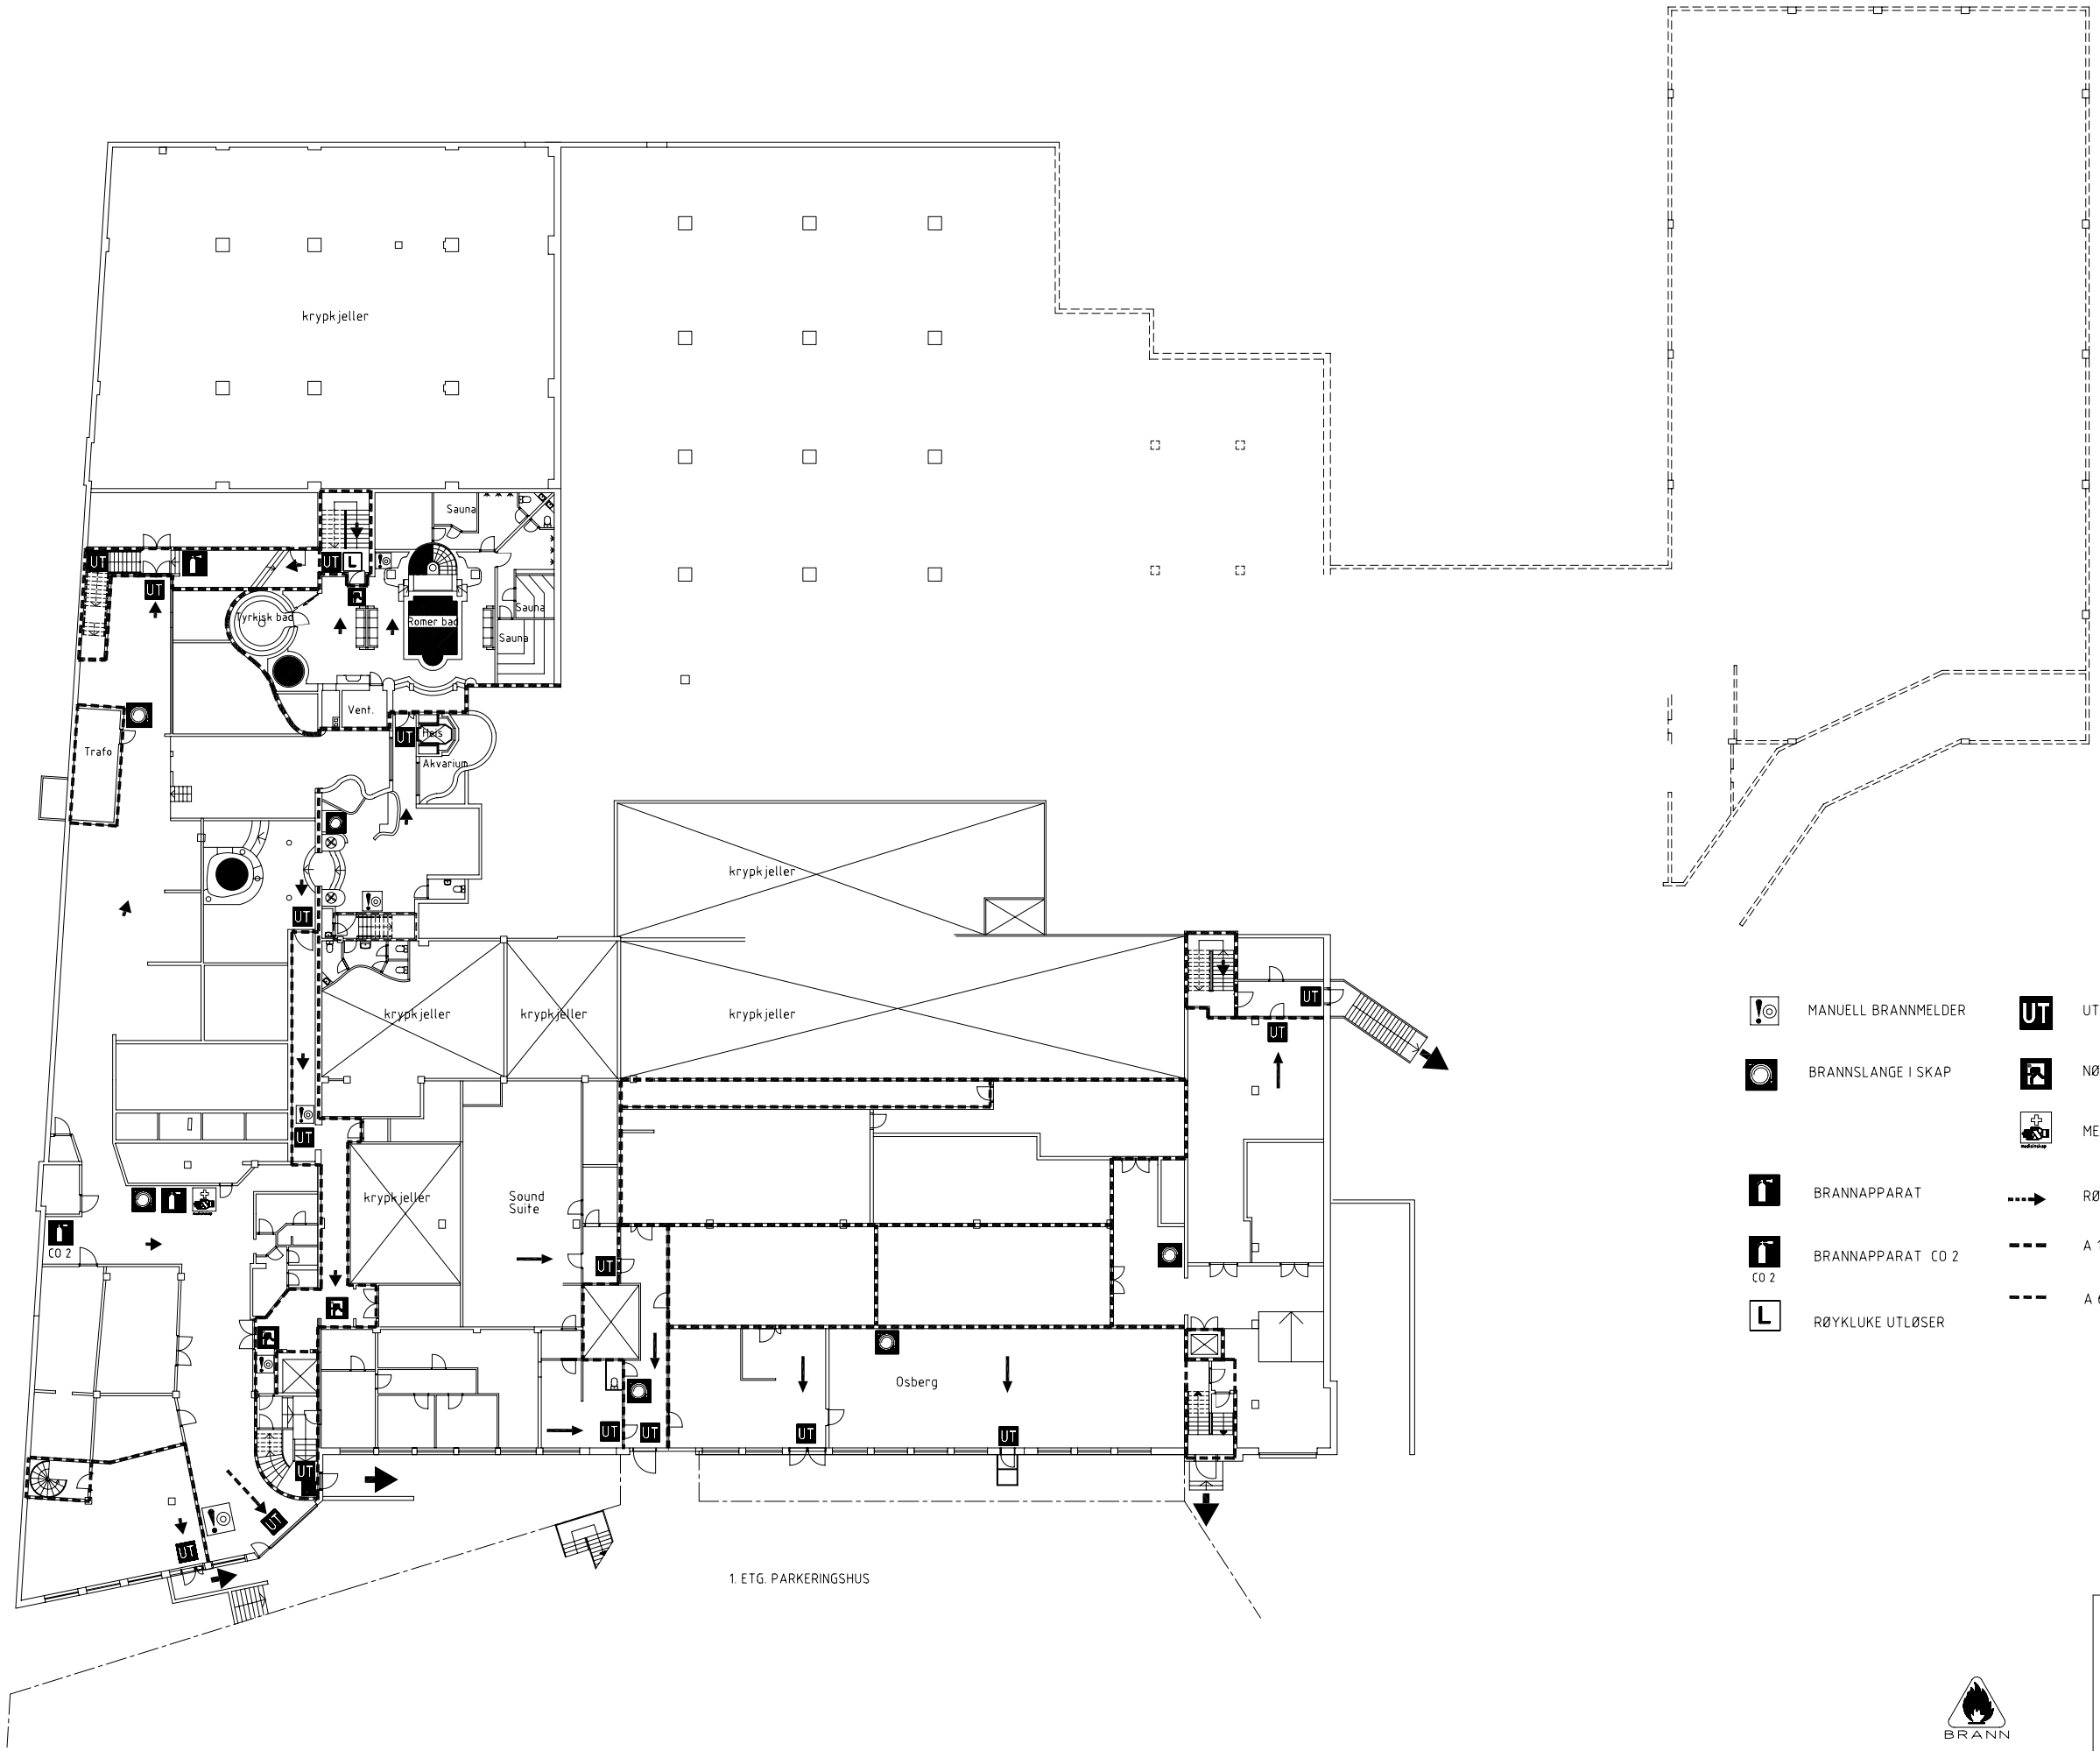

HAVANNA

Brannplaner er utarbeidet av:

BYGG·KON

Rådgivende ingeniører i byggeteknikk

Austbøgen 1 Ganddal, Postboks 3065, 4392 Sandnes
Telefon 51 97 44 00, Telefax 51 97 44 01

BRANN

PLAN U.ETG.

DATO: 22.02.01
Rev. 28.01.03

Målestokk 1:200

98036
AUTOCAD